



Gemeinde Schleinikon

Kanton Zürich

Fassung für die kantonale Vorprüfung und Mitwirkung

BZO Revision Schleinikon
Zonenplanänderungen Ortsteil Wasen

Masstab 1: 2'000

Von der Gemeindeversammlung festgesetzt am:

Namens der Gemeindeversammlung
Die Präsidentin:

Der Gemeindeschreiber:

Von der Baudirektion genehmigt am:

Für die Baudirektion:

BDV Nr.

Im Amtsblatt ausgeschrieben am:

Kloten, 5. Mai 2025 / sk.1002

Plan-Nummer	Version: 1.0	
2.2	Format: 63 x 59,4	
	Datum:	Visum:
Erstellt:	05.05.2025	Kie
Geprüft:	05.05.2025	Saf
Dateiname: sk.1002_BZO_Rev_Schleinikon.vwx		
Druckdatum: 05.05.2025		



Gossweiler

Gossweiler Ingenieure AG
Lindenstrasse 23
8302 Kloten
Telefon 044 815 51 00
www.gossweiler.com

Legende

Festlegungsinhalt

Kommunale Zonen

Wohnzone

Wohn- und Gewerbezone



Informationsinhalt

Landwirtschaftszone kantonal

Verkehrsflächen ausserhalb Bauzonen

Temporäre Festlegungen

Beantragte Festlegungen

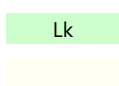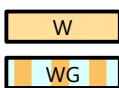


Empfindlich-
keitsstufe (ES)

II

III

III

Rechtsgültiger Zonenplan

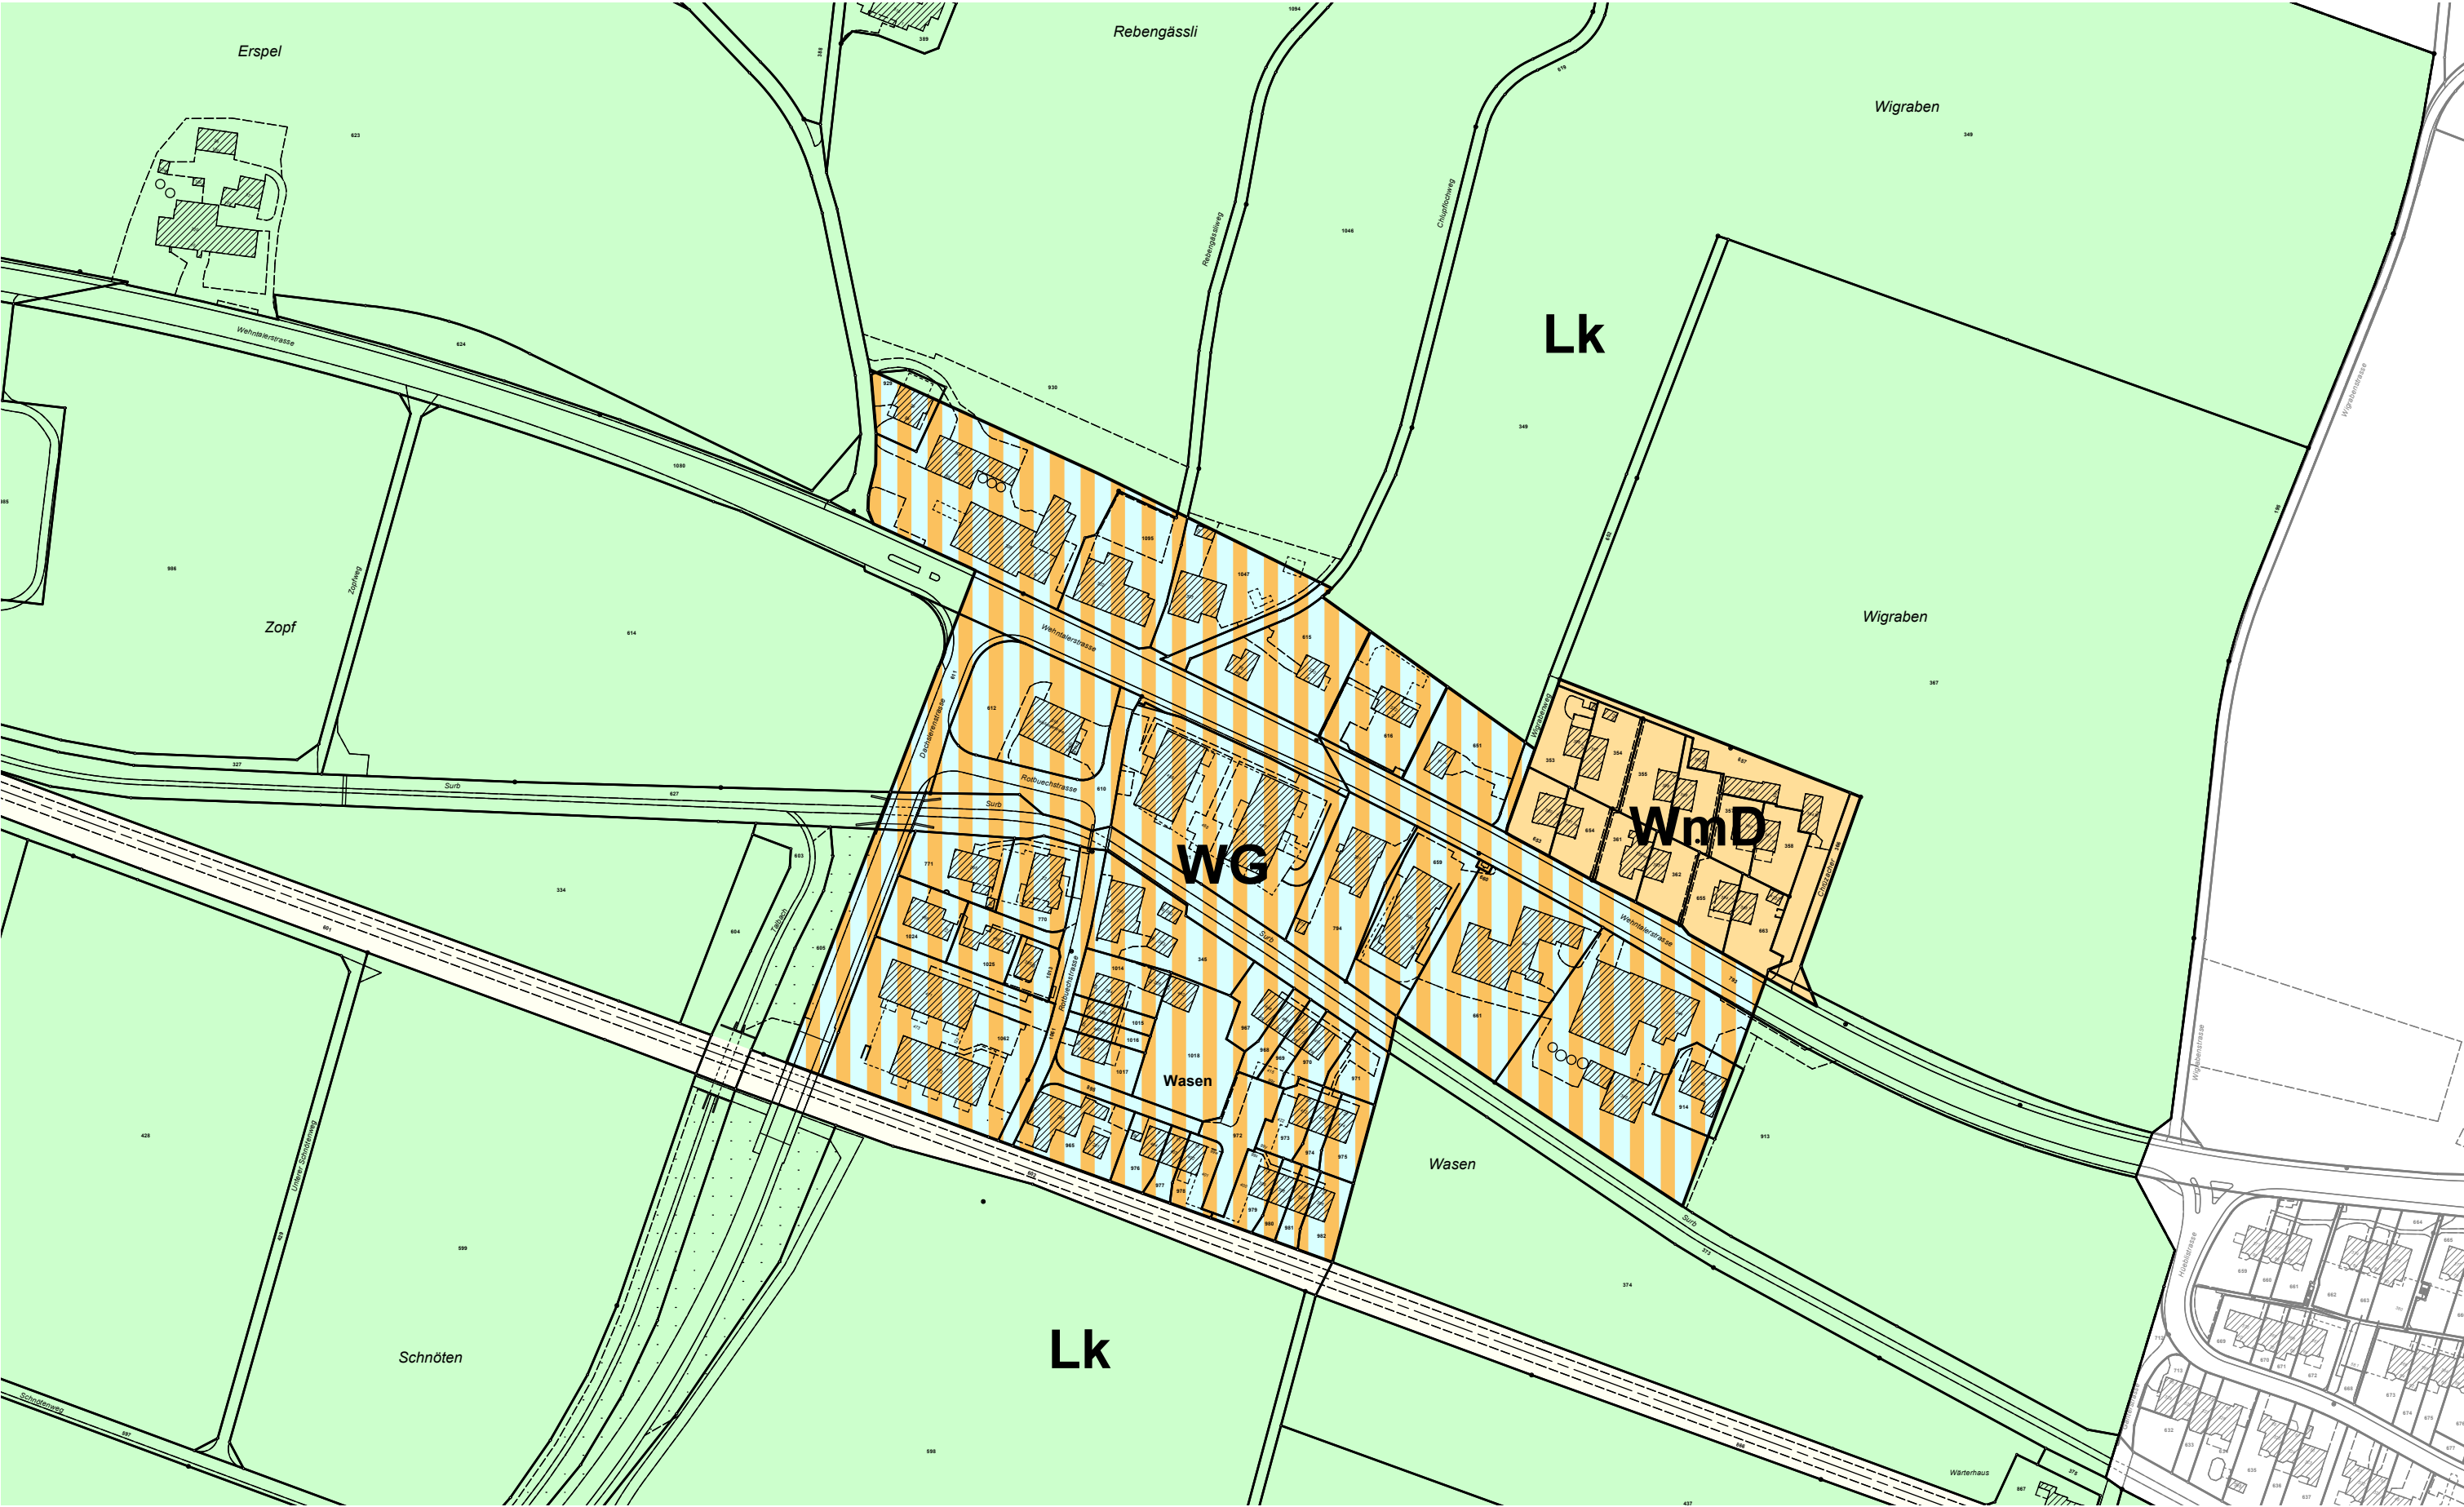

Zonenplanänderung

